



SCHEMA N°01 * CASO DI INSEDIAMENTO RESIDENZIALE IN ZONA PRIVA DI RETE FOGNARIA PUBBLICA

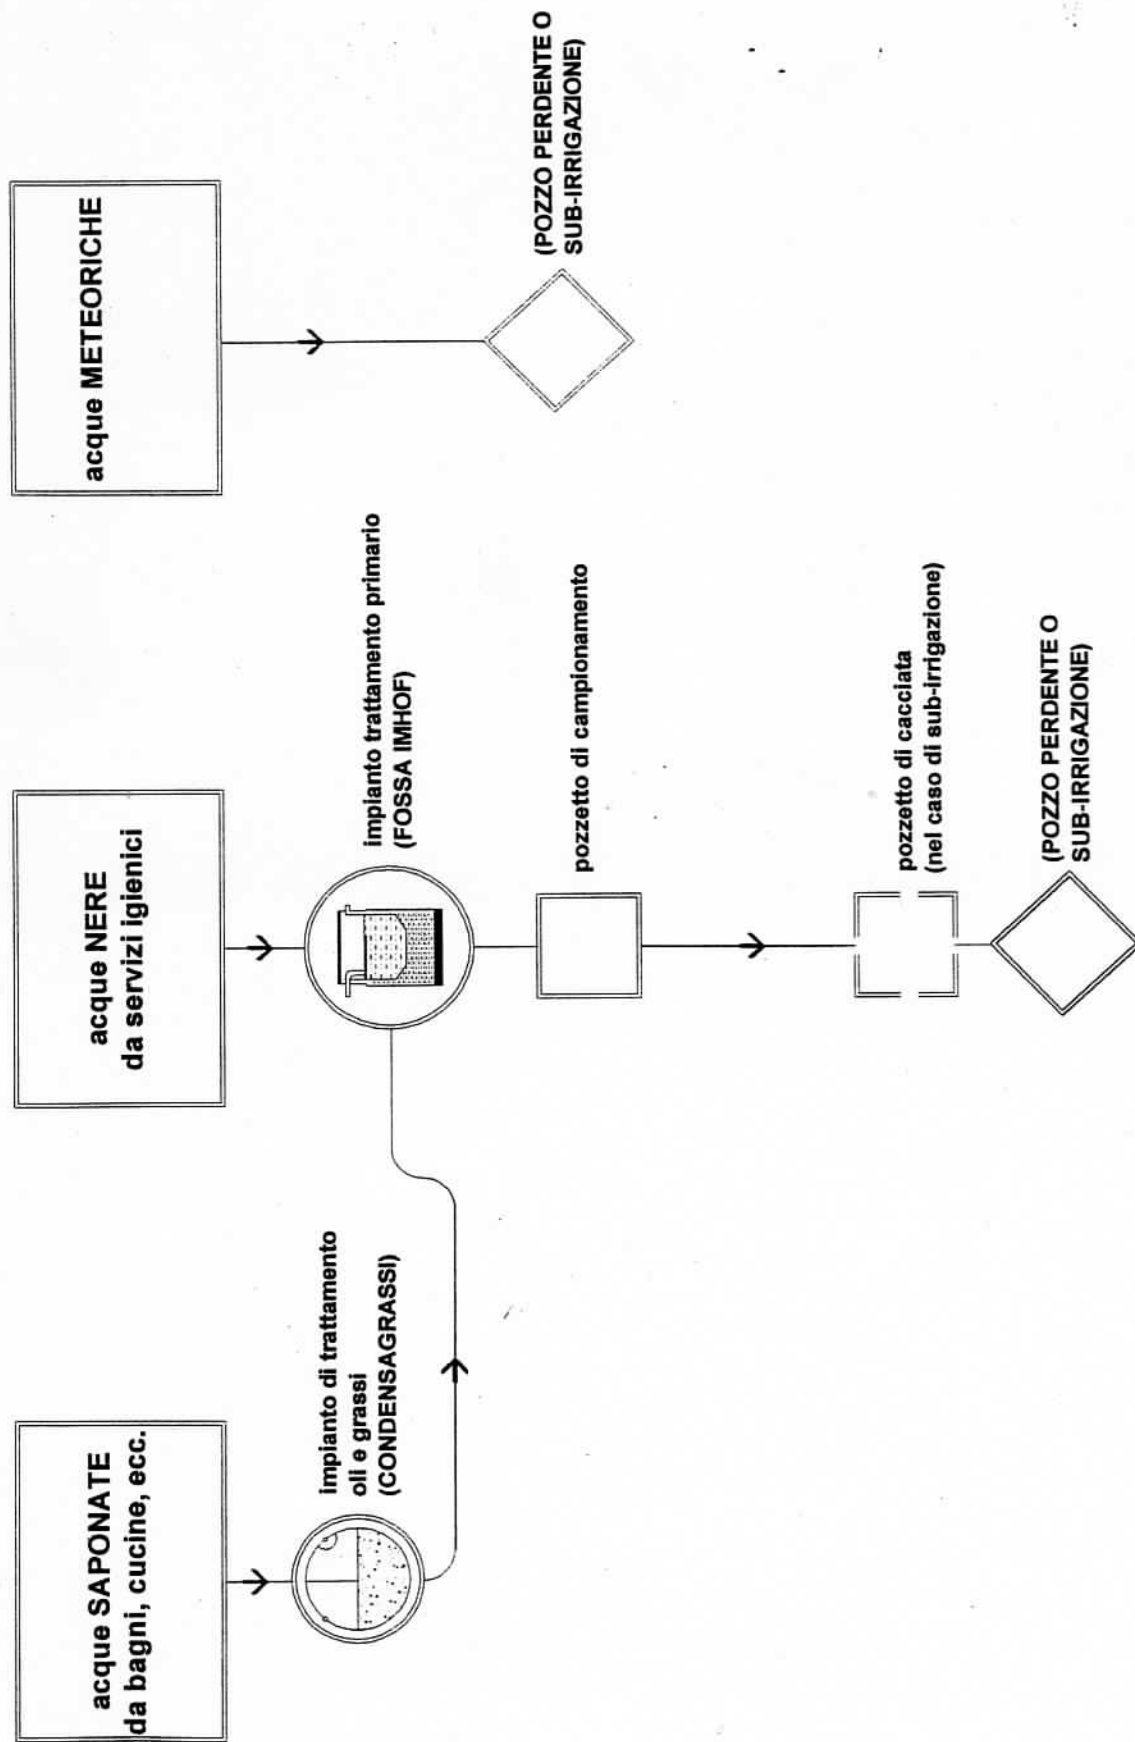

LIMITE PROPRIETA' PRIVATA

**SCHEMA N°02 - CASO DI ALLACCIAMENTO ALLA RETE FOGNARIA DI TIPO MISTO,
DOTATA DI IMPIANTO DI DEPURAZIONE SECONDARIO, NEL CASO DI INSEDIAMENTO RESIDENZIALE**

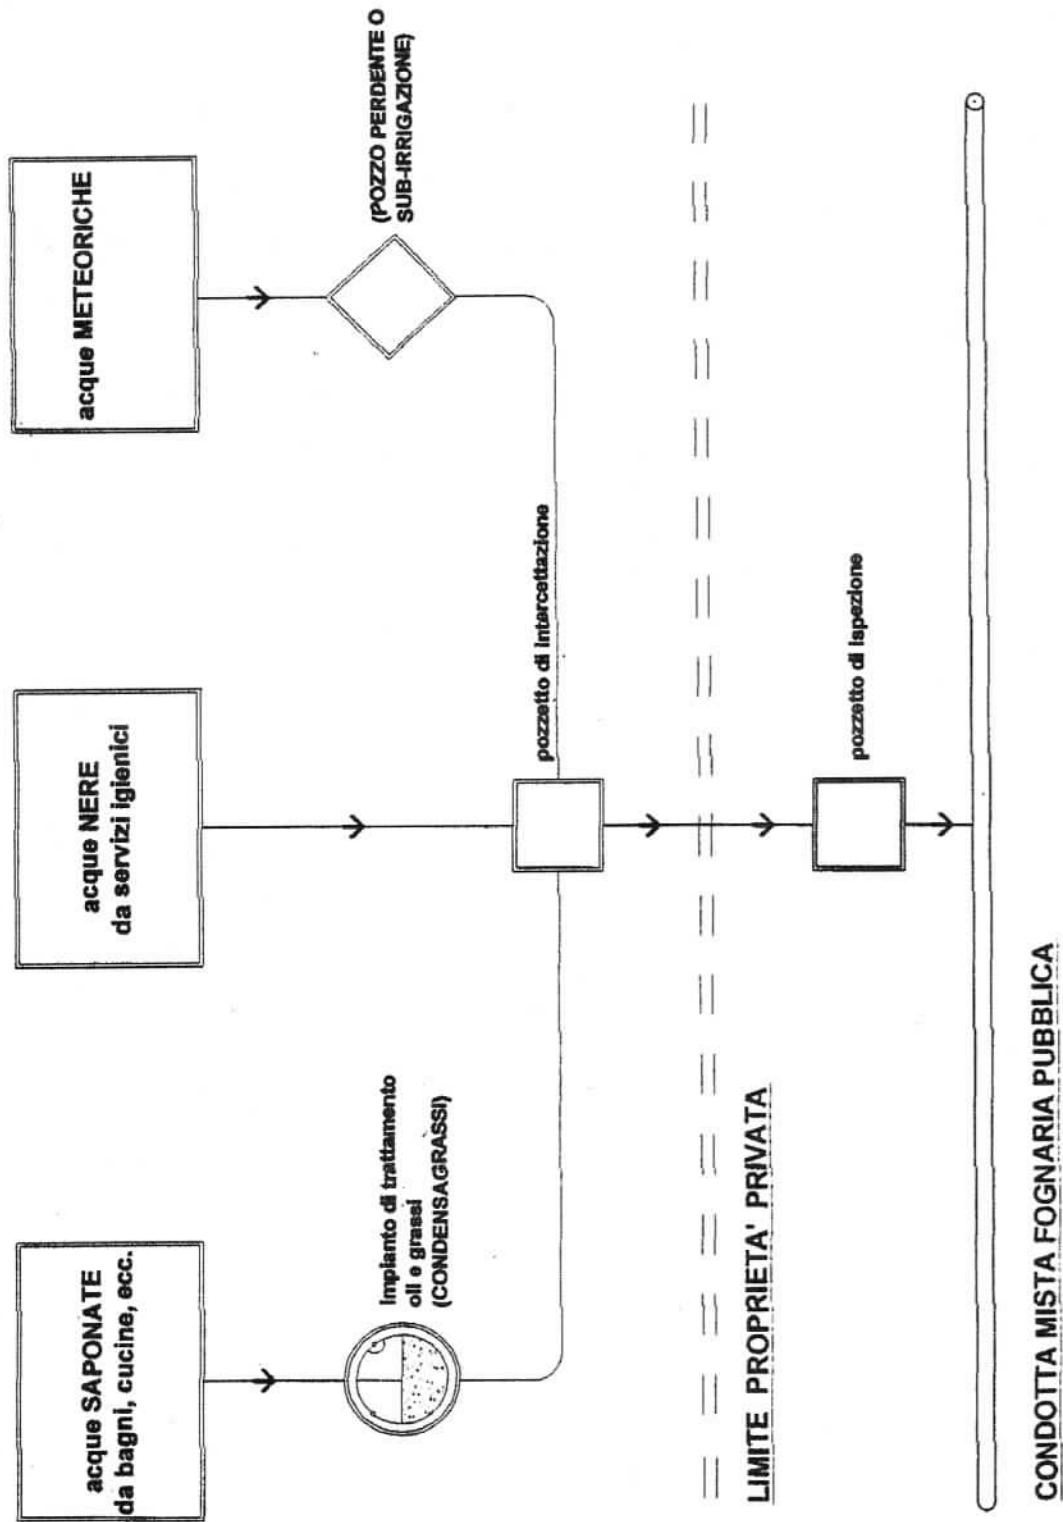

SCHEMA N°03 * CASO DI ALLACCIAMENTO ALLA RETE FOGNARIA DI TIPO MISTO, DOTATA DI IMPIANTO DI DEPURAZIONE SECONDARIO, NEL CASO DI INSEDIAMENTO INDUSTRIALE

