




Sez. stradale A-A

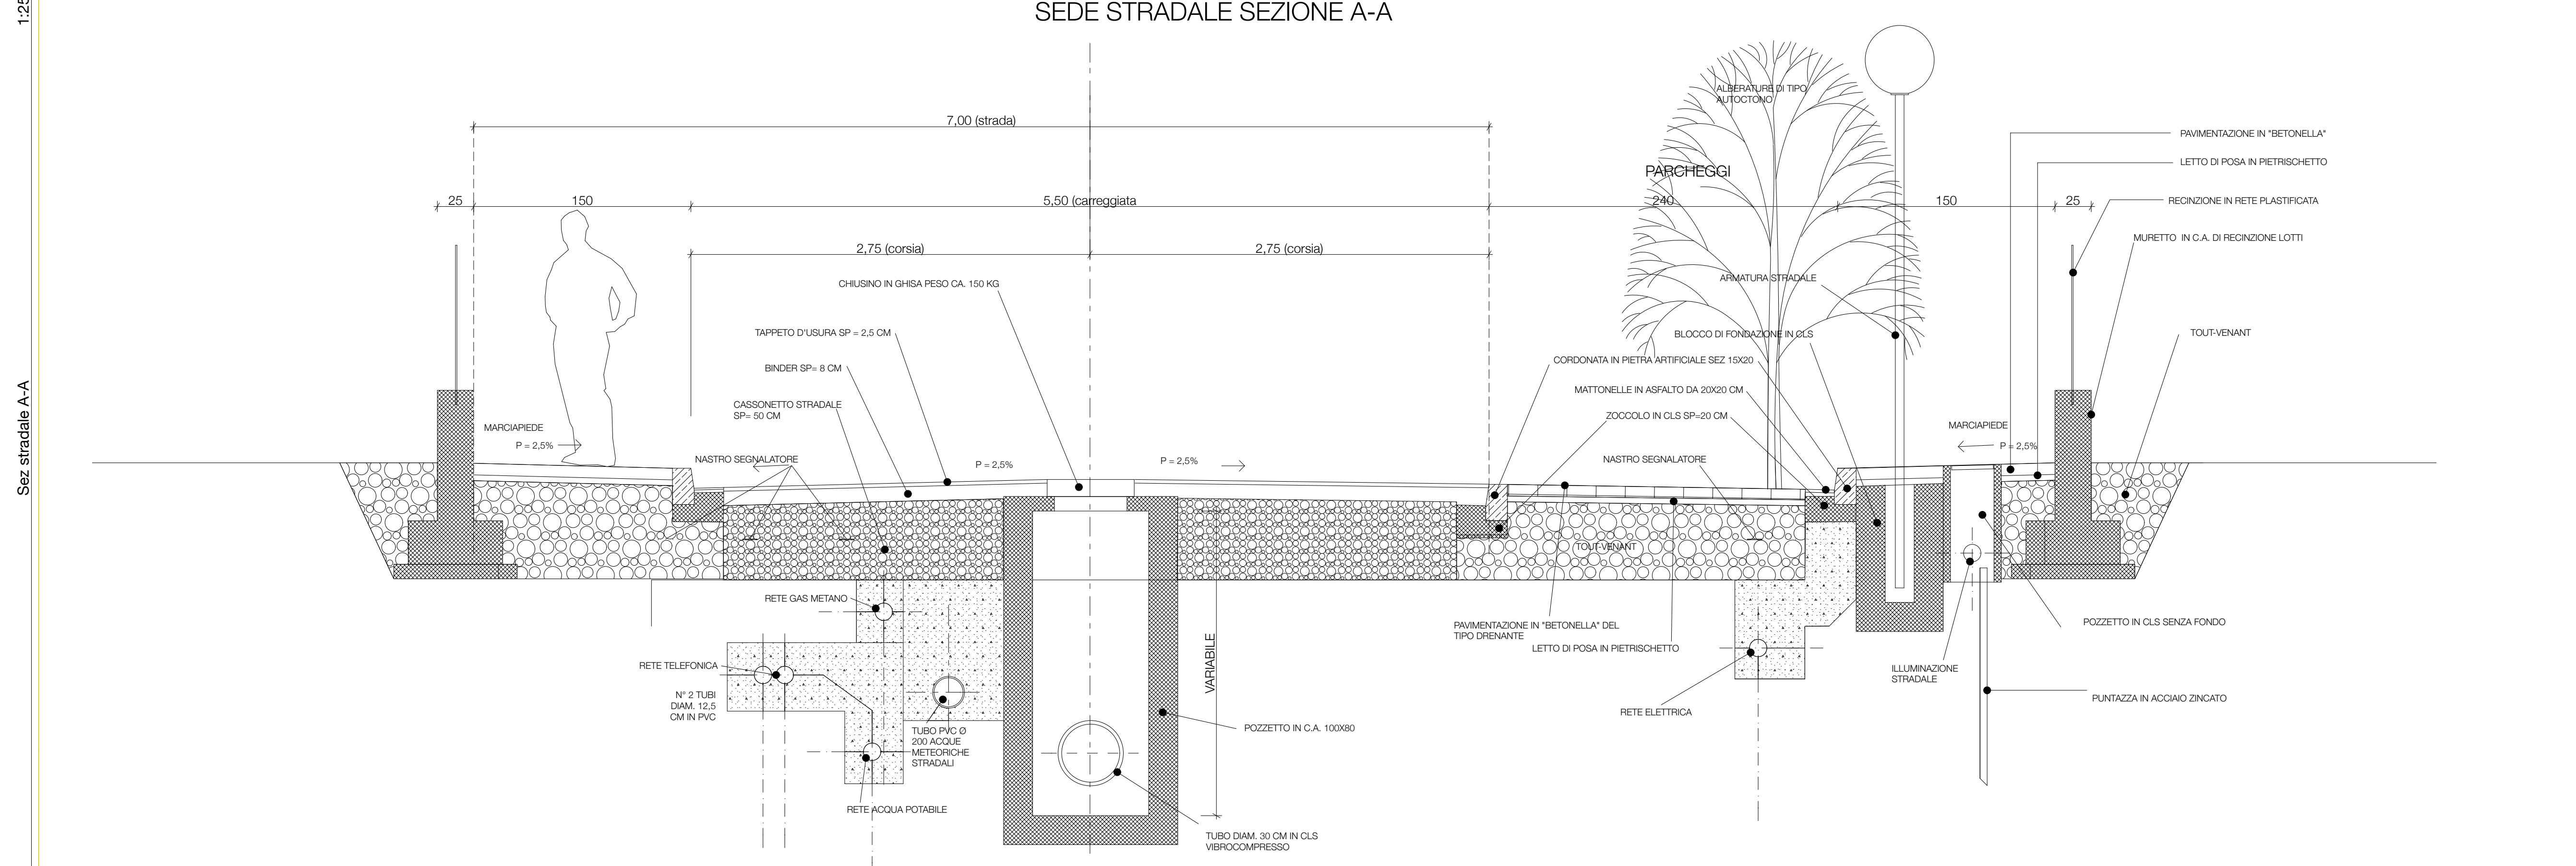


Sez. stradale B-B

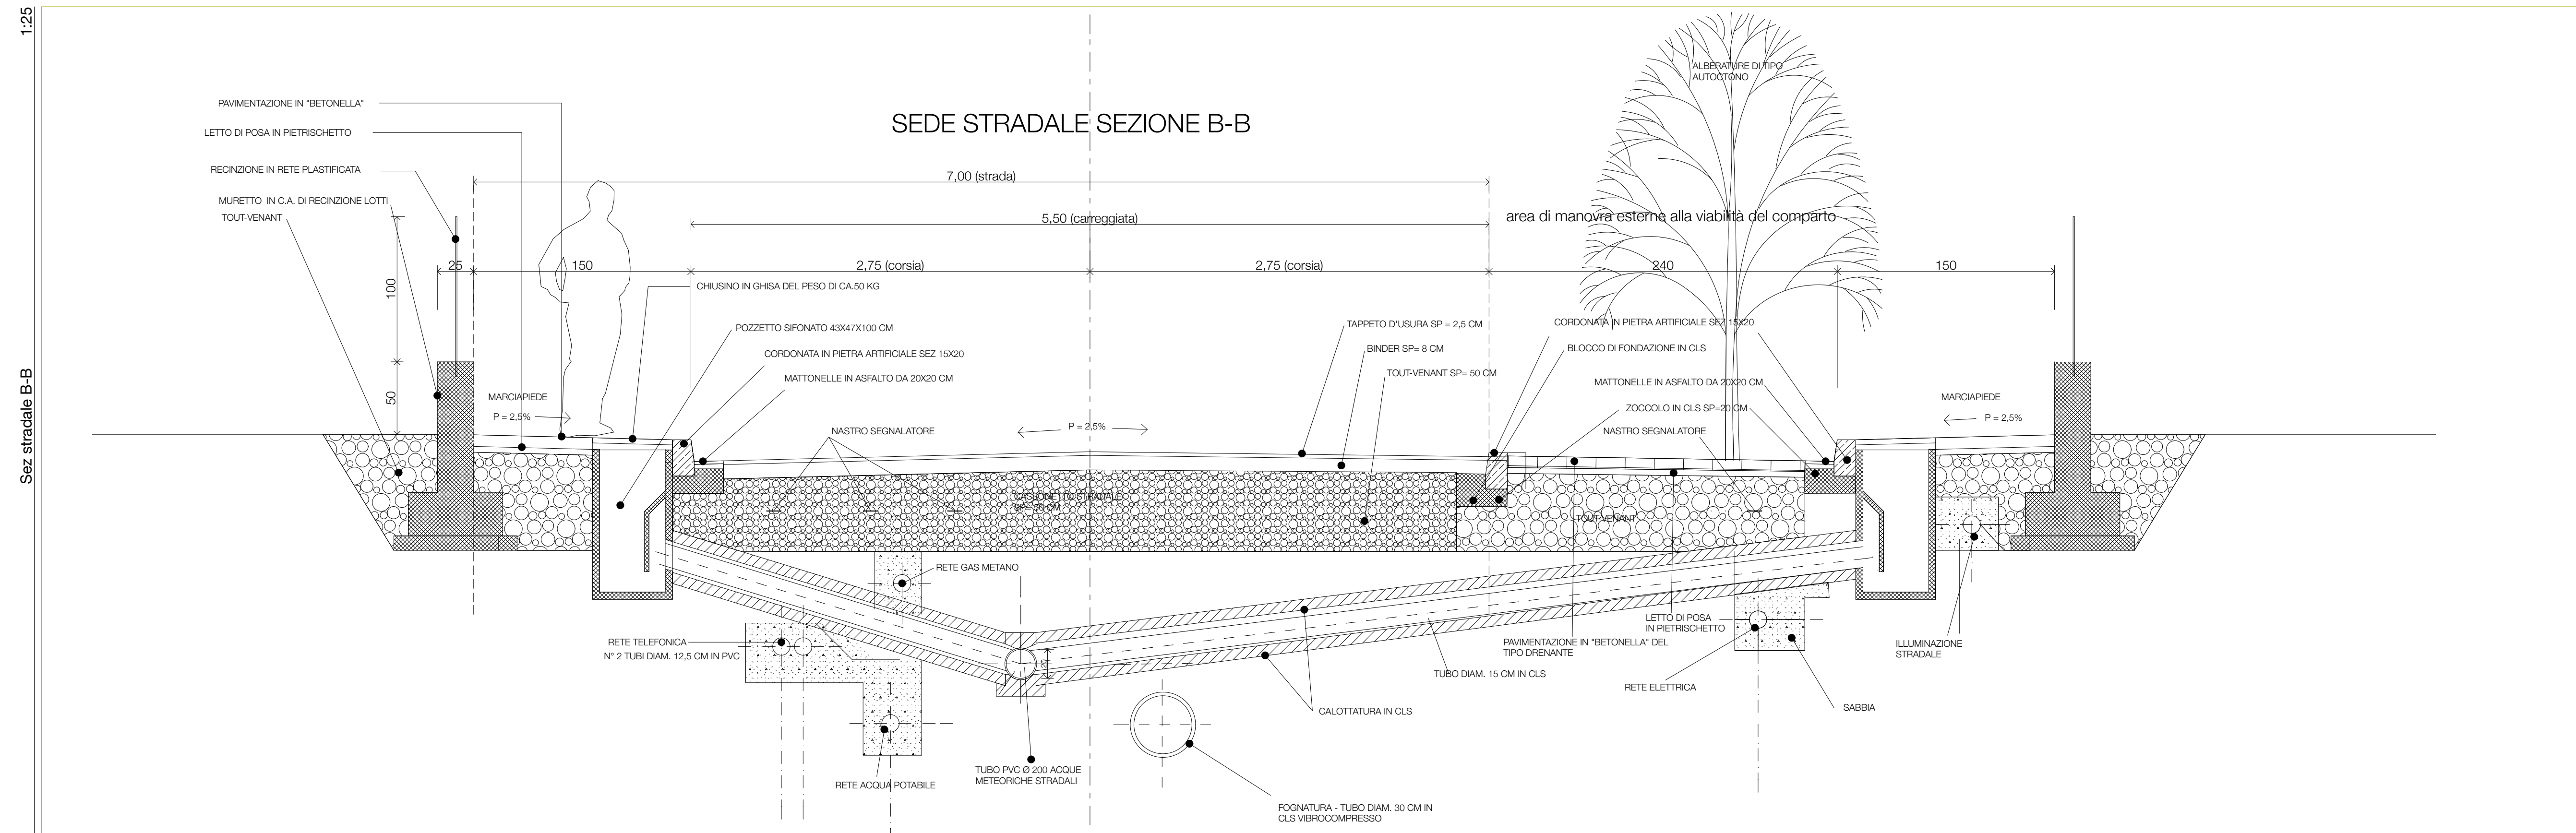



Pozzetti condotta principale

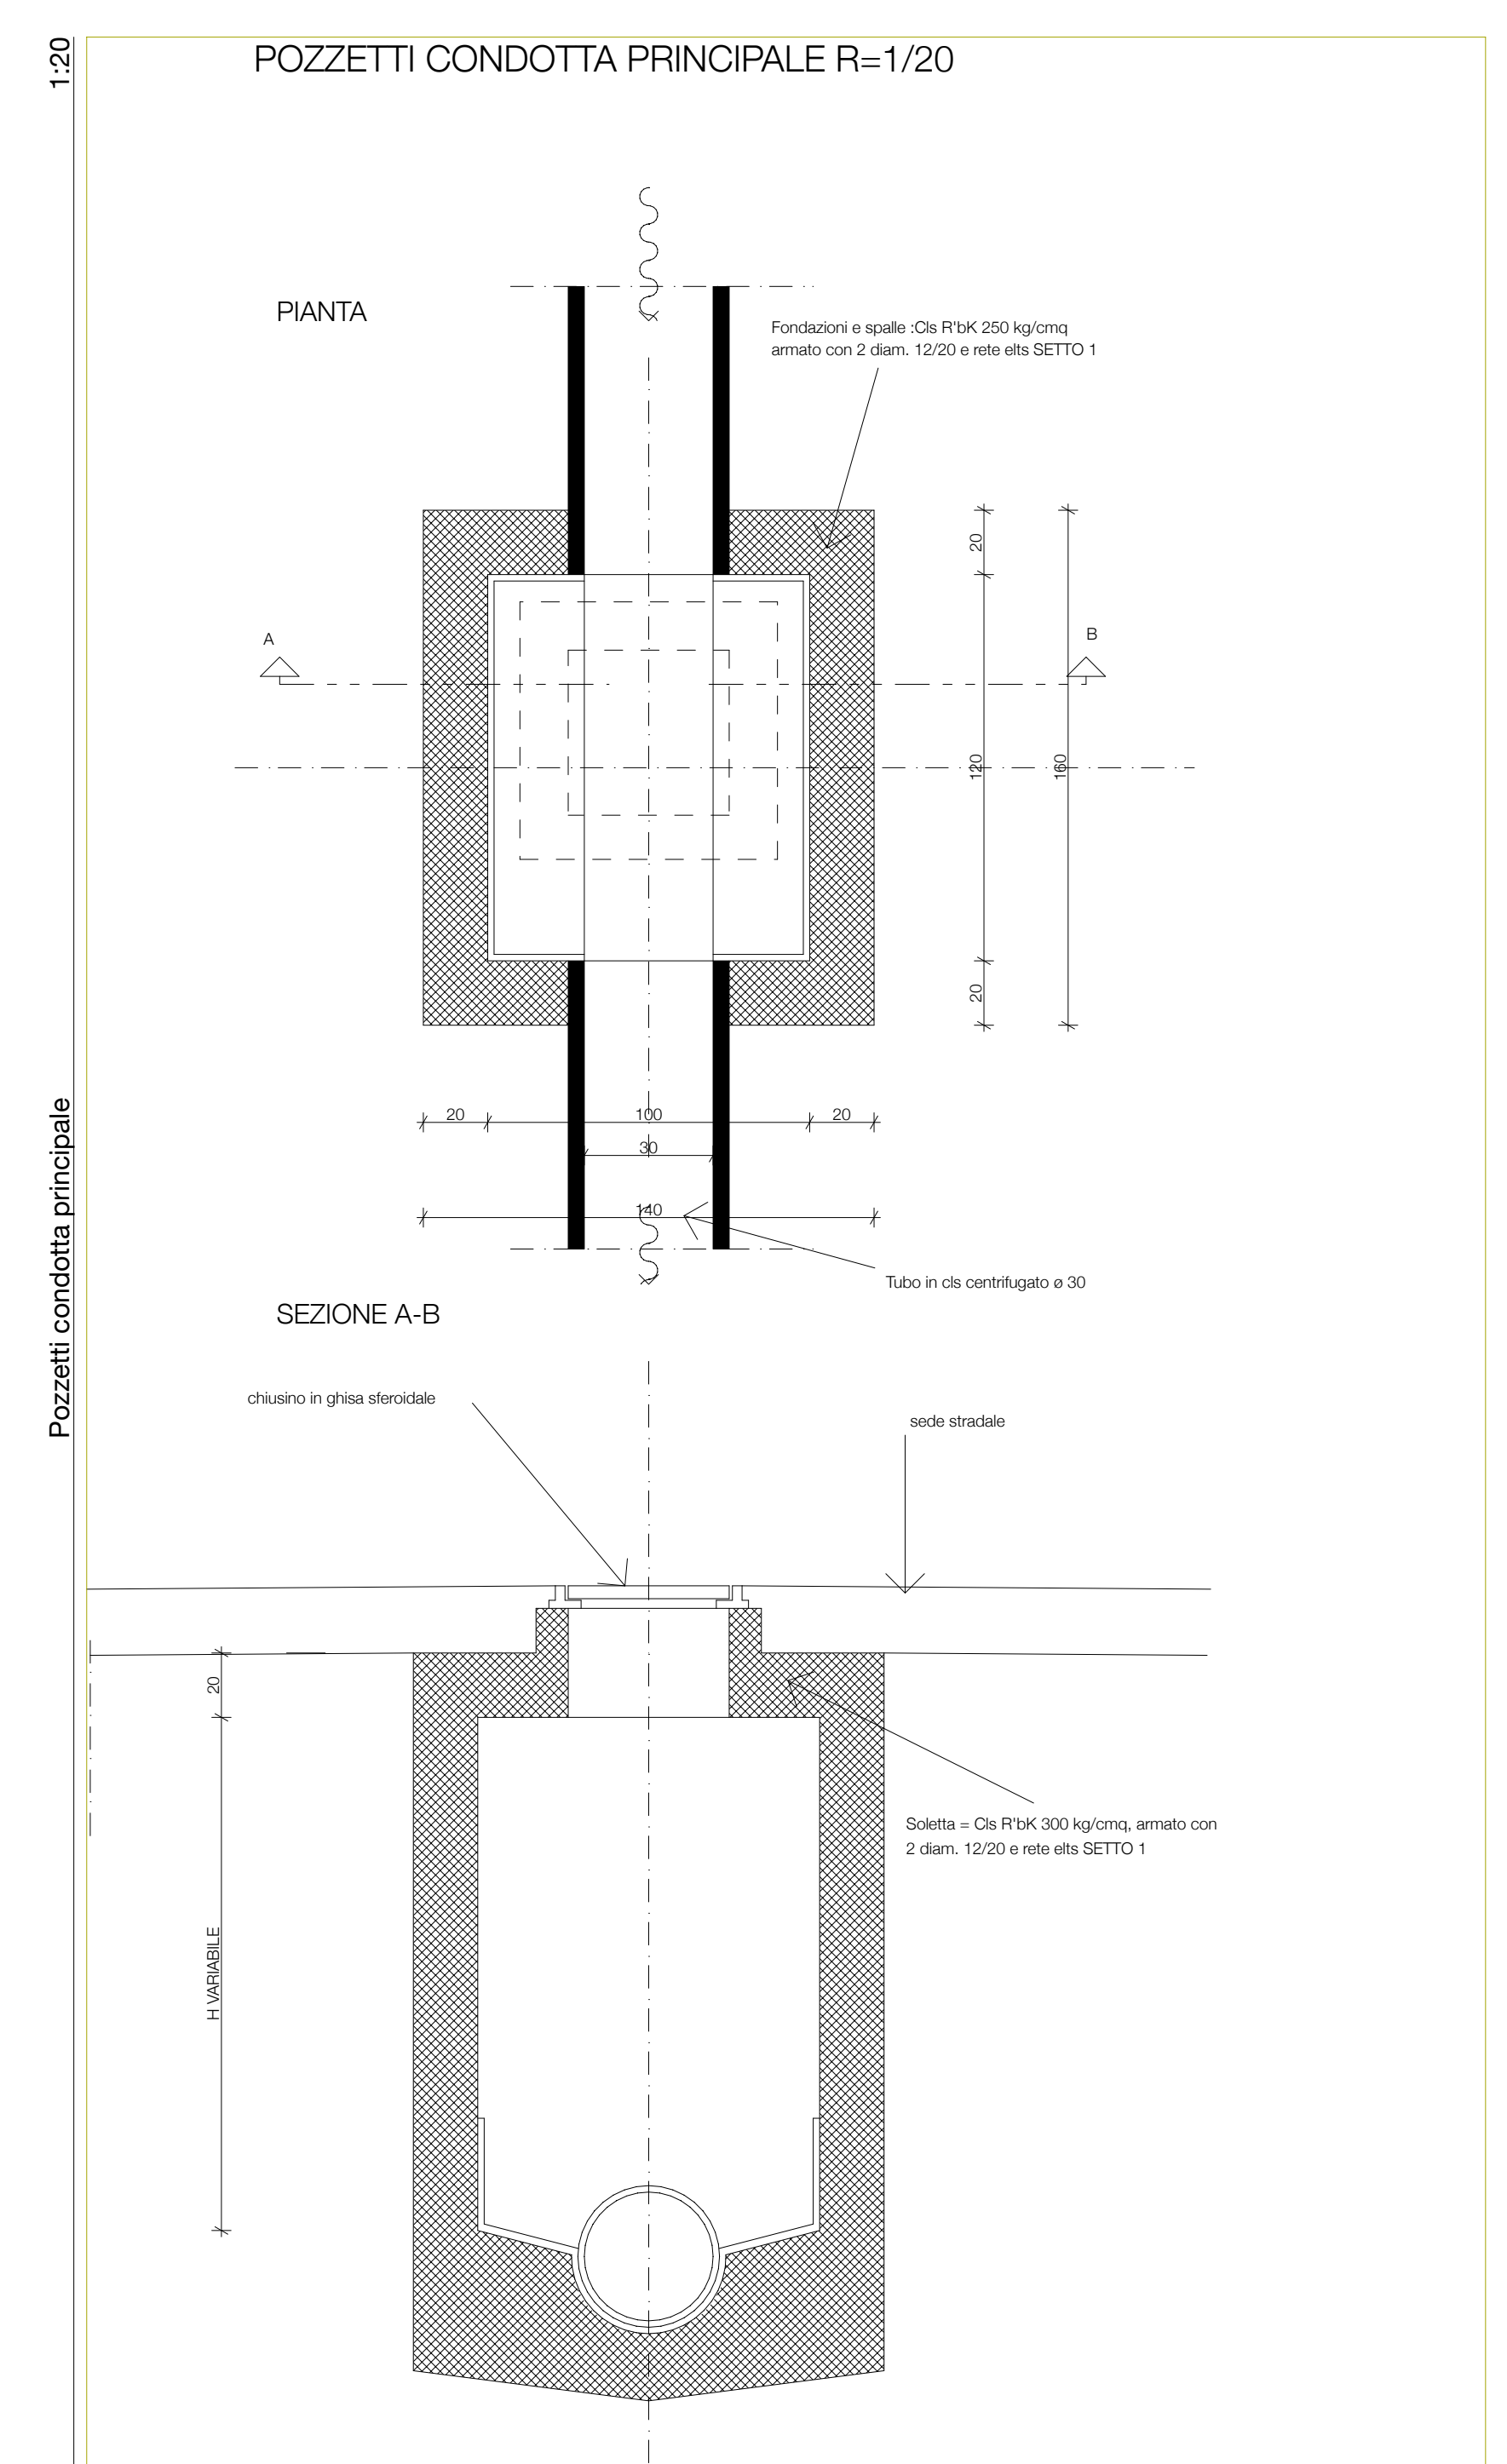

Pozzetti utenze private

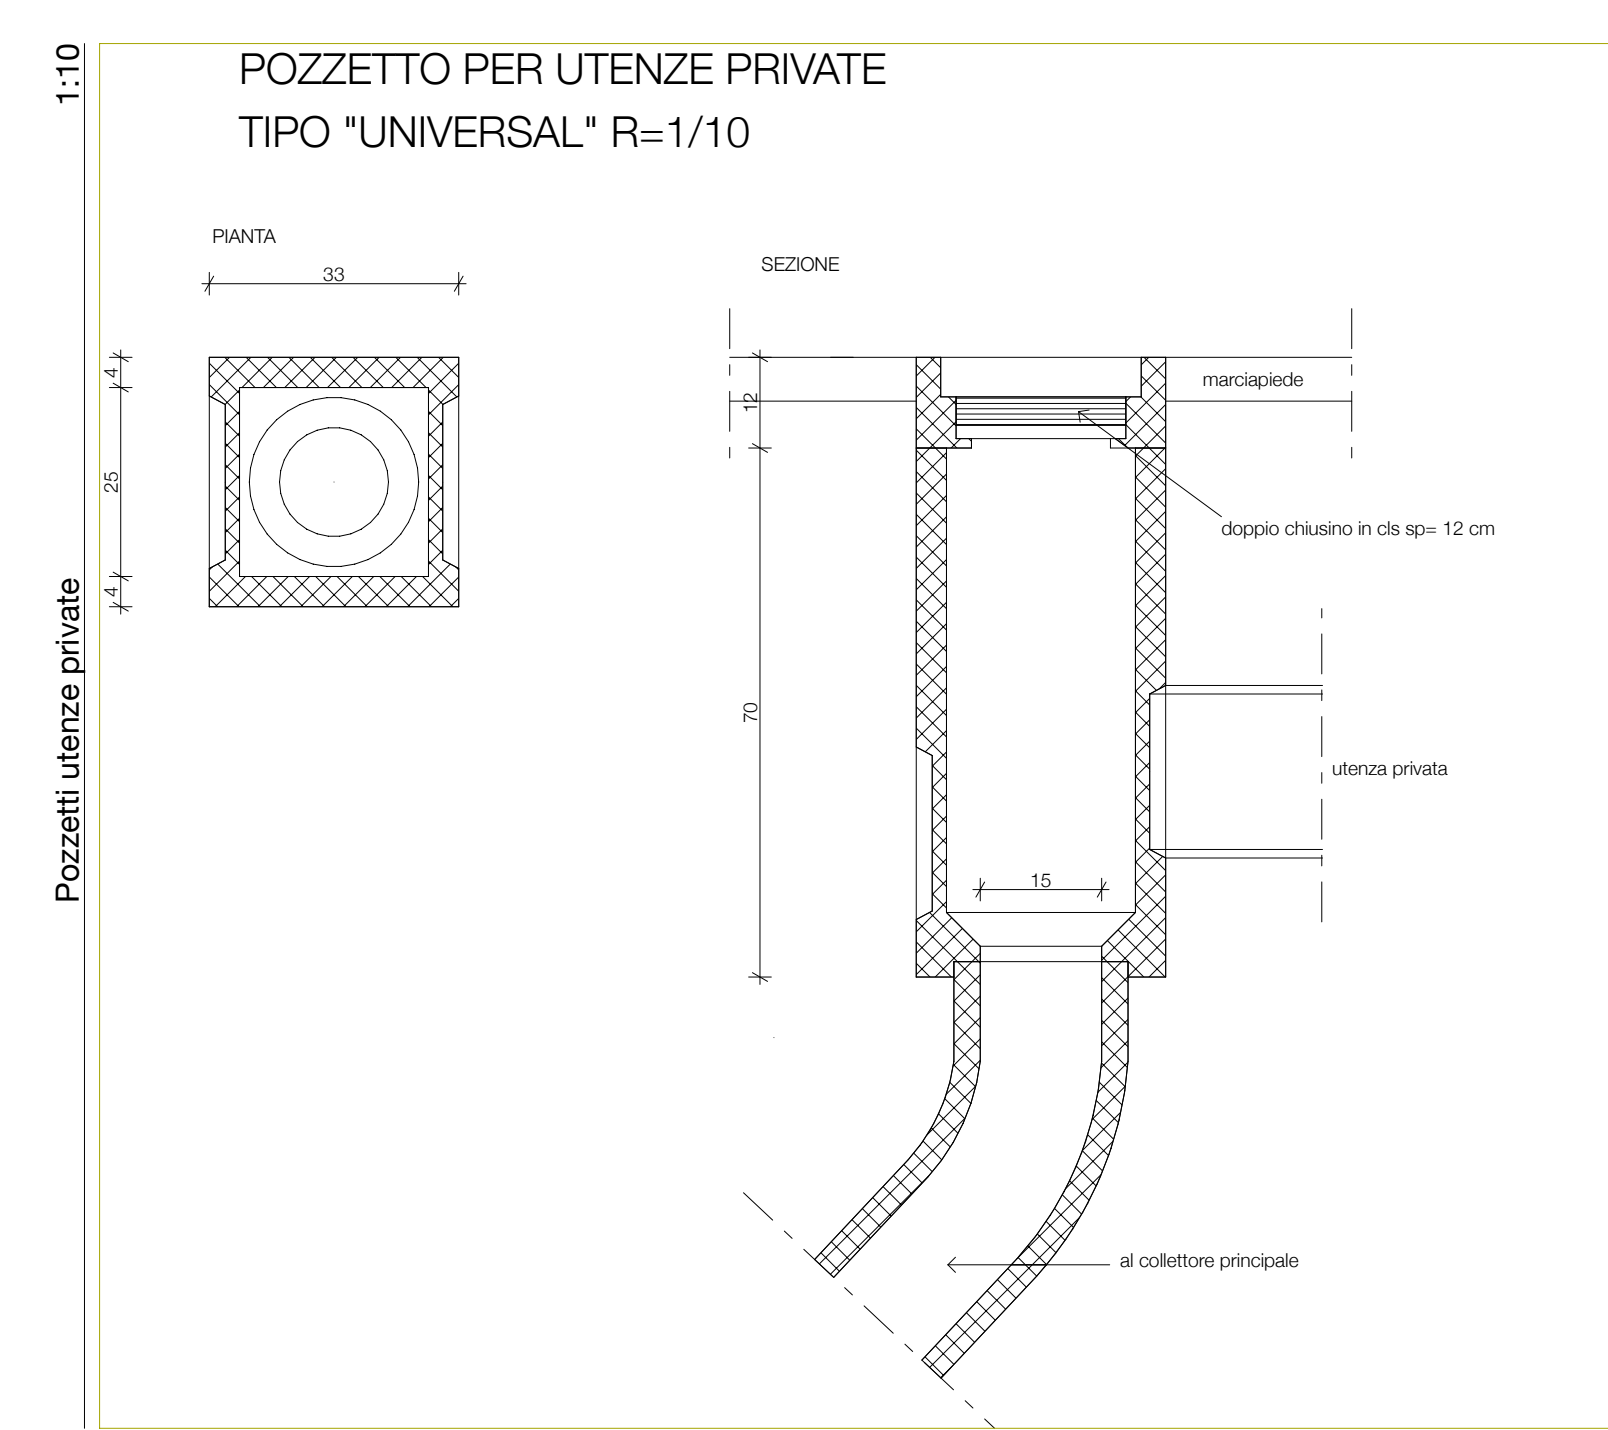

Maniciapiede per Handycapp

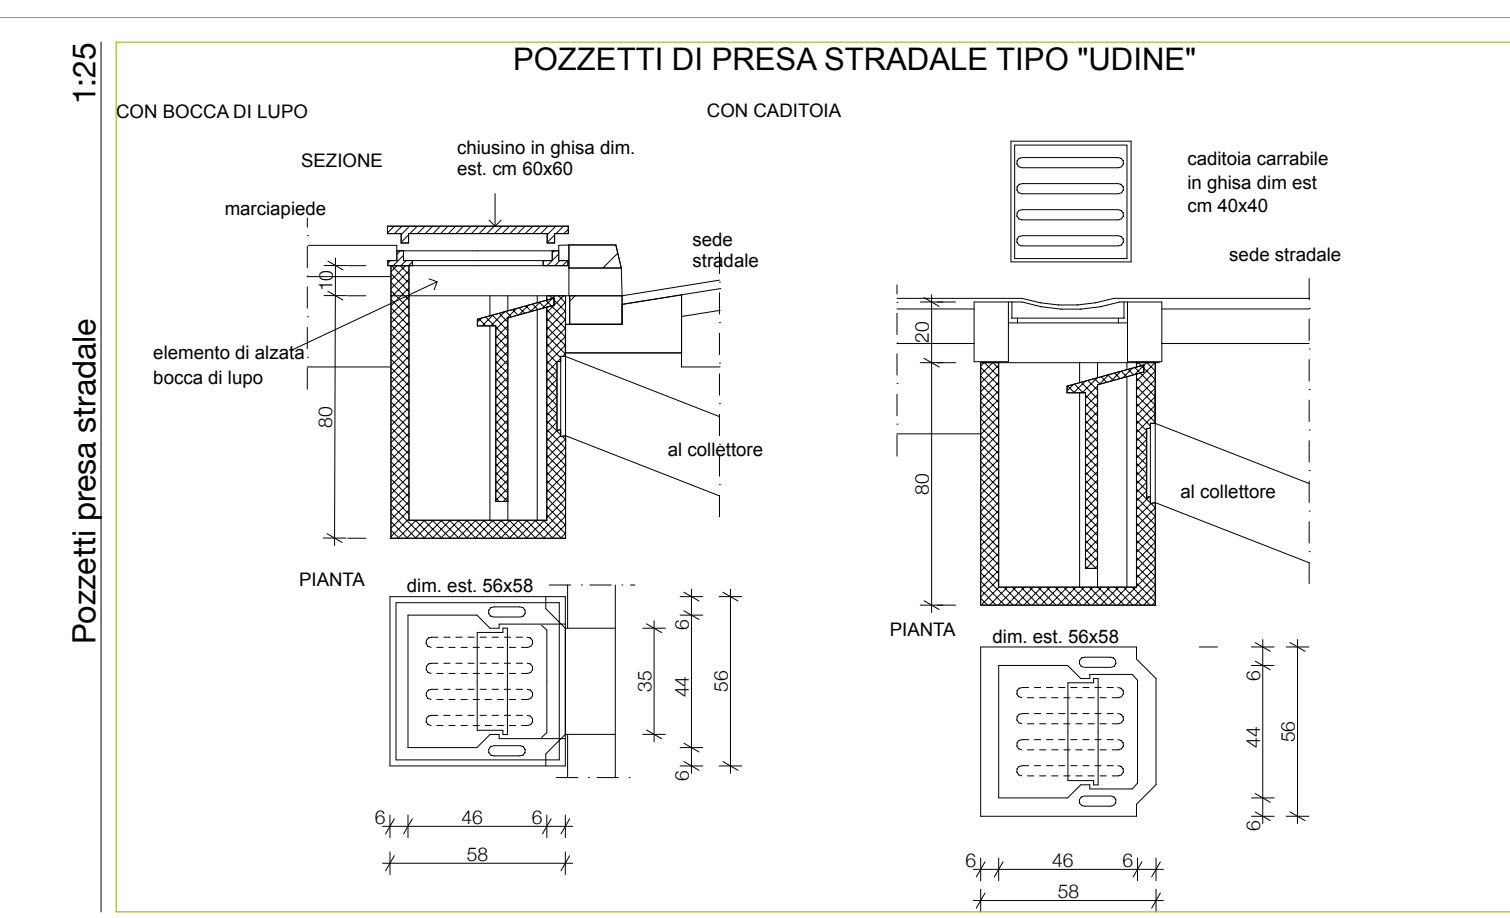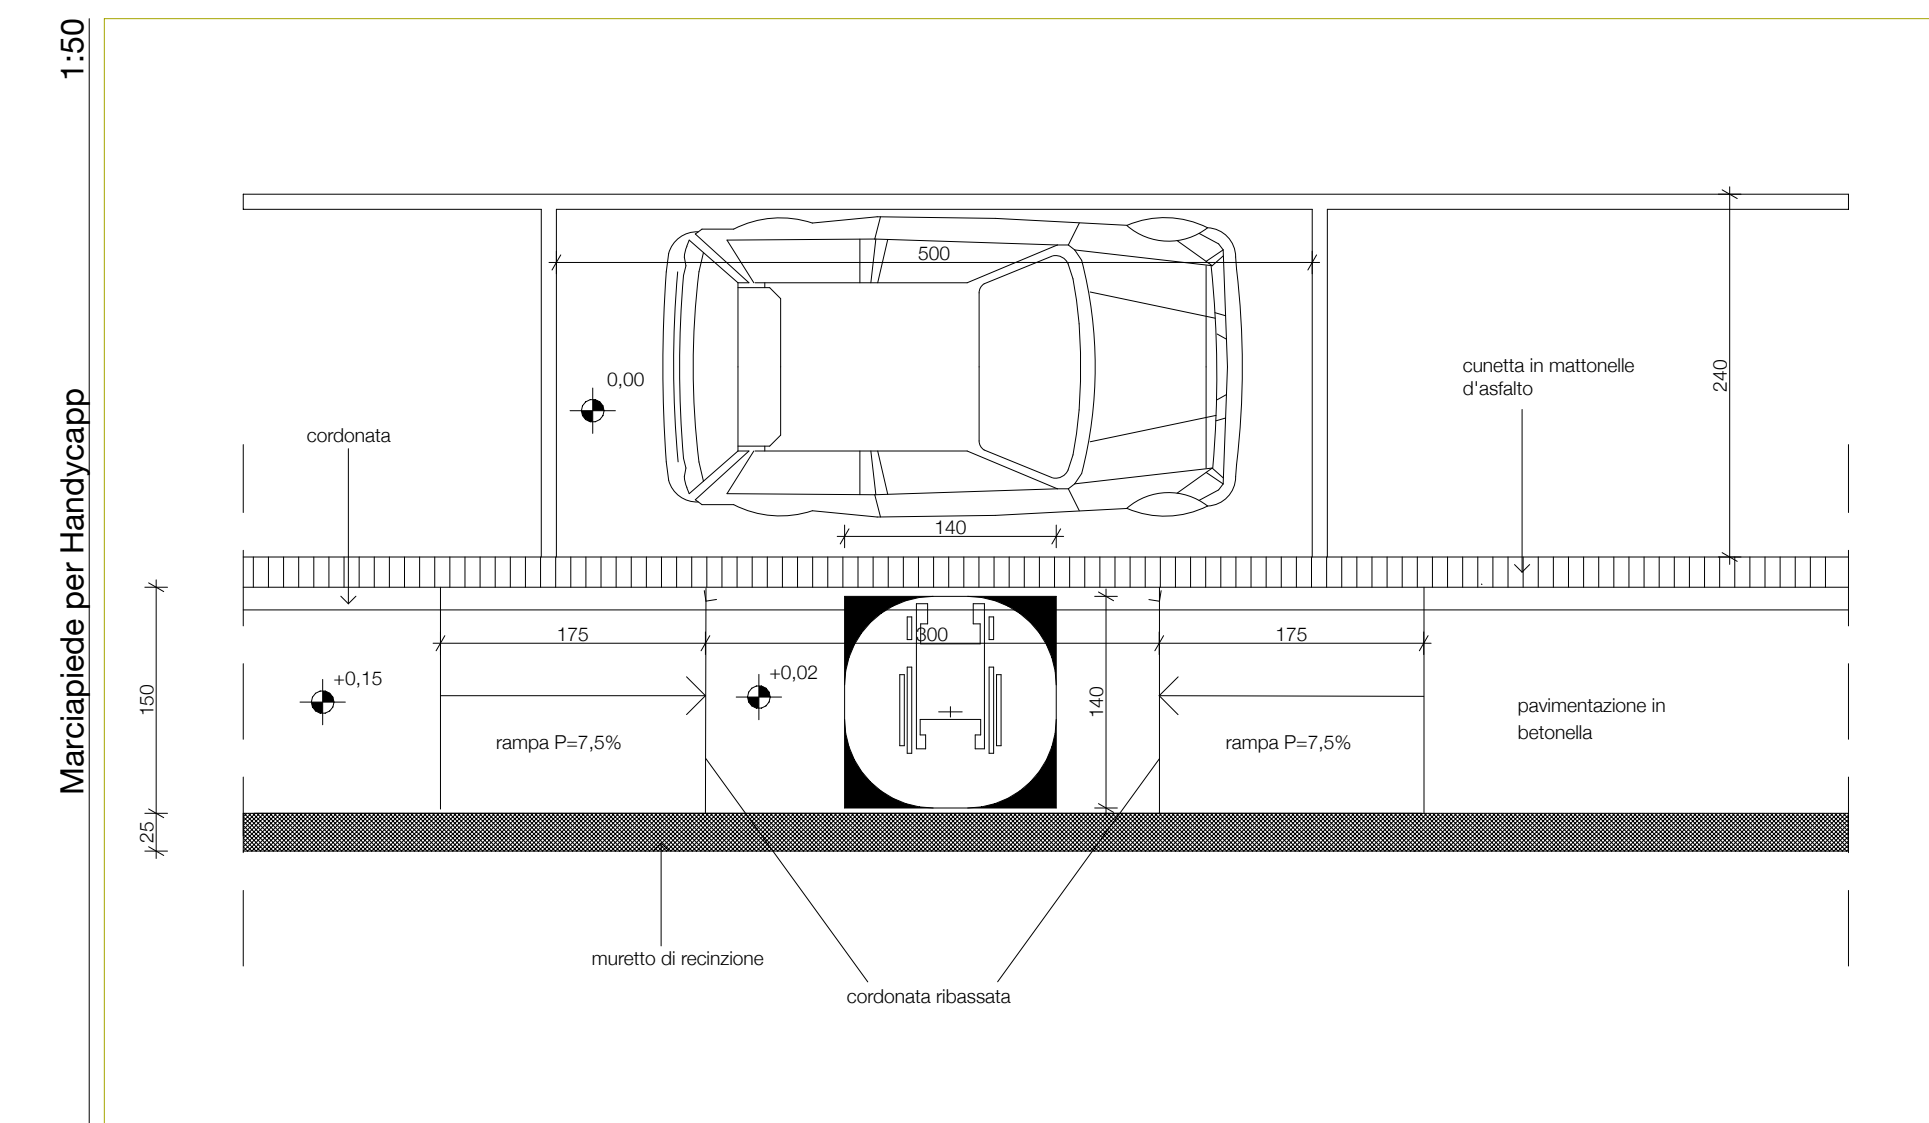

enricogattiarchitetto
ARCHITETTURA BIOCLIMATICA

VIA COTONIFICIO 47 - FELETTO LIMBERTO - 33010 TAVAGNACCO - UDINE - TEL. 0432 643124 - Fax 0432-687815
info@enricogatti.it - www.enricogatti.it 348-4431558 CF GTT NRC 09L14 L050V PIVA 00558730305

mappali	Ditta Proprietaria	Quota	Codice Fiscale	Sup. Catastri di proprietà	Quota parte	Firma
675	Chievigato Marco, nato a Udine il 03/12/1958	1/3	CHMFC58T03L483R	7.819,00	43,84%	
	Chievigato Mario Gabriella, nata a Udine il 05/07/1950	1/3	CHMGB50L48L483P			
	Piani Giuseppe, nato a Pozzuolo del Friuli, il 18/03/1924	1/3	PNIGP54C39G980P			
677-680	Finnodi srl - con sede in Via della Battaglia 14/A - Pordenone	100%	02145600304	8.617,00	48,32%	
992	Pasconi Paolo, nato a Udine il 27/03/1970	50%	PSSPLA70C37L483C	1.399,00	7,84%	
	Stocco Loris, nato a Udine, il 28/03/1959	50%	STOCLOR58C38L483V			
Totali				17.835,00	100,00%	

PROVINCIA UDINE
COMUNE POZZUOLO DEL FRIULI
LOCALIZZAZIONE ZUGLIANO - VIA ZORUTTI

IL PROGETTISTA
enrico gatti
ARCHITETTURA BIOCLIMATICA

OGGETTO PIANO ATTUATIVO COMUNALE DI INIZIATIVA PRIVATA DENOMINATO "ZONA C DI ZUGLIANO"
SEZIONI STRADALI - PARTICOLARI COSTRUTTIVI

DISEGNO REV.01 07
SCALA DATA 27 03 14

QUESTO PROGETTO E' TUTELATO DALLE LEGGI SUL DIRITTO D'AUTORE. PERTANTO, NE E' VIETATA LA RIPRODUZIONE, ANCHE PARZIALE, SENZA AUTORIZZAZIONE SCRITTA.