
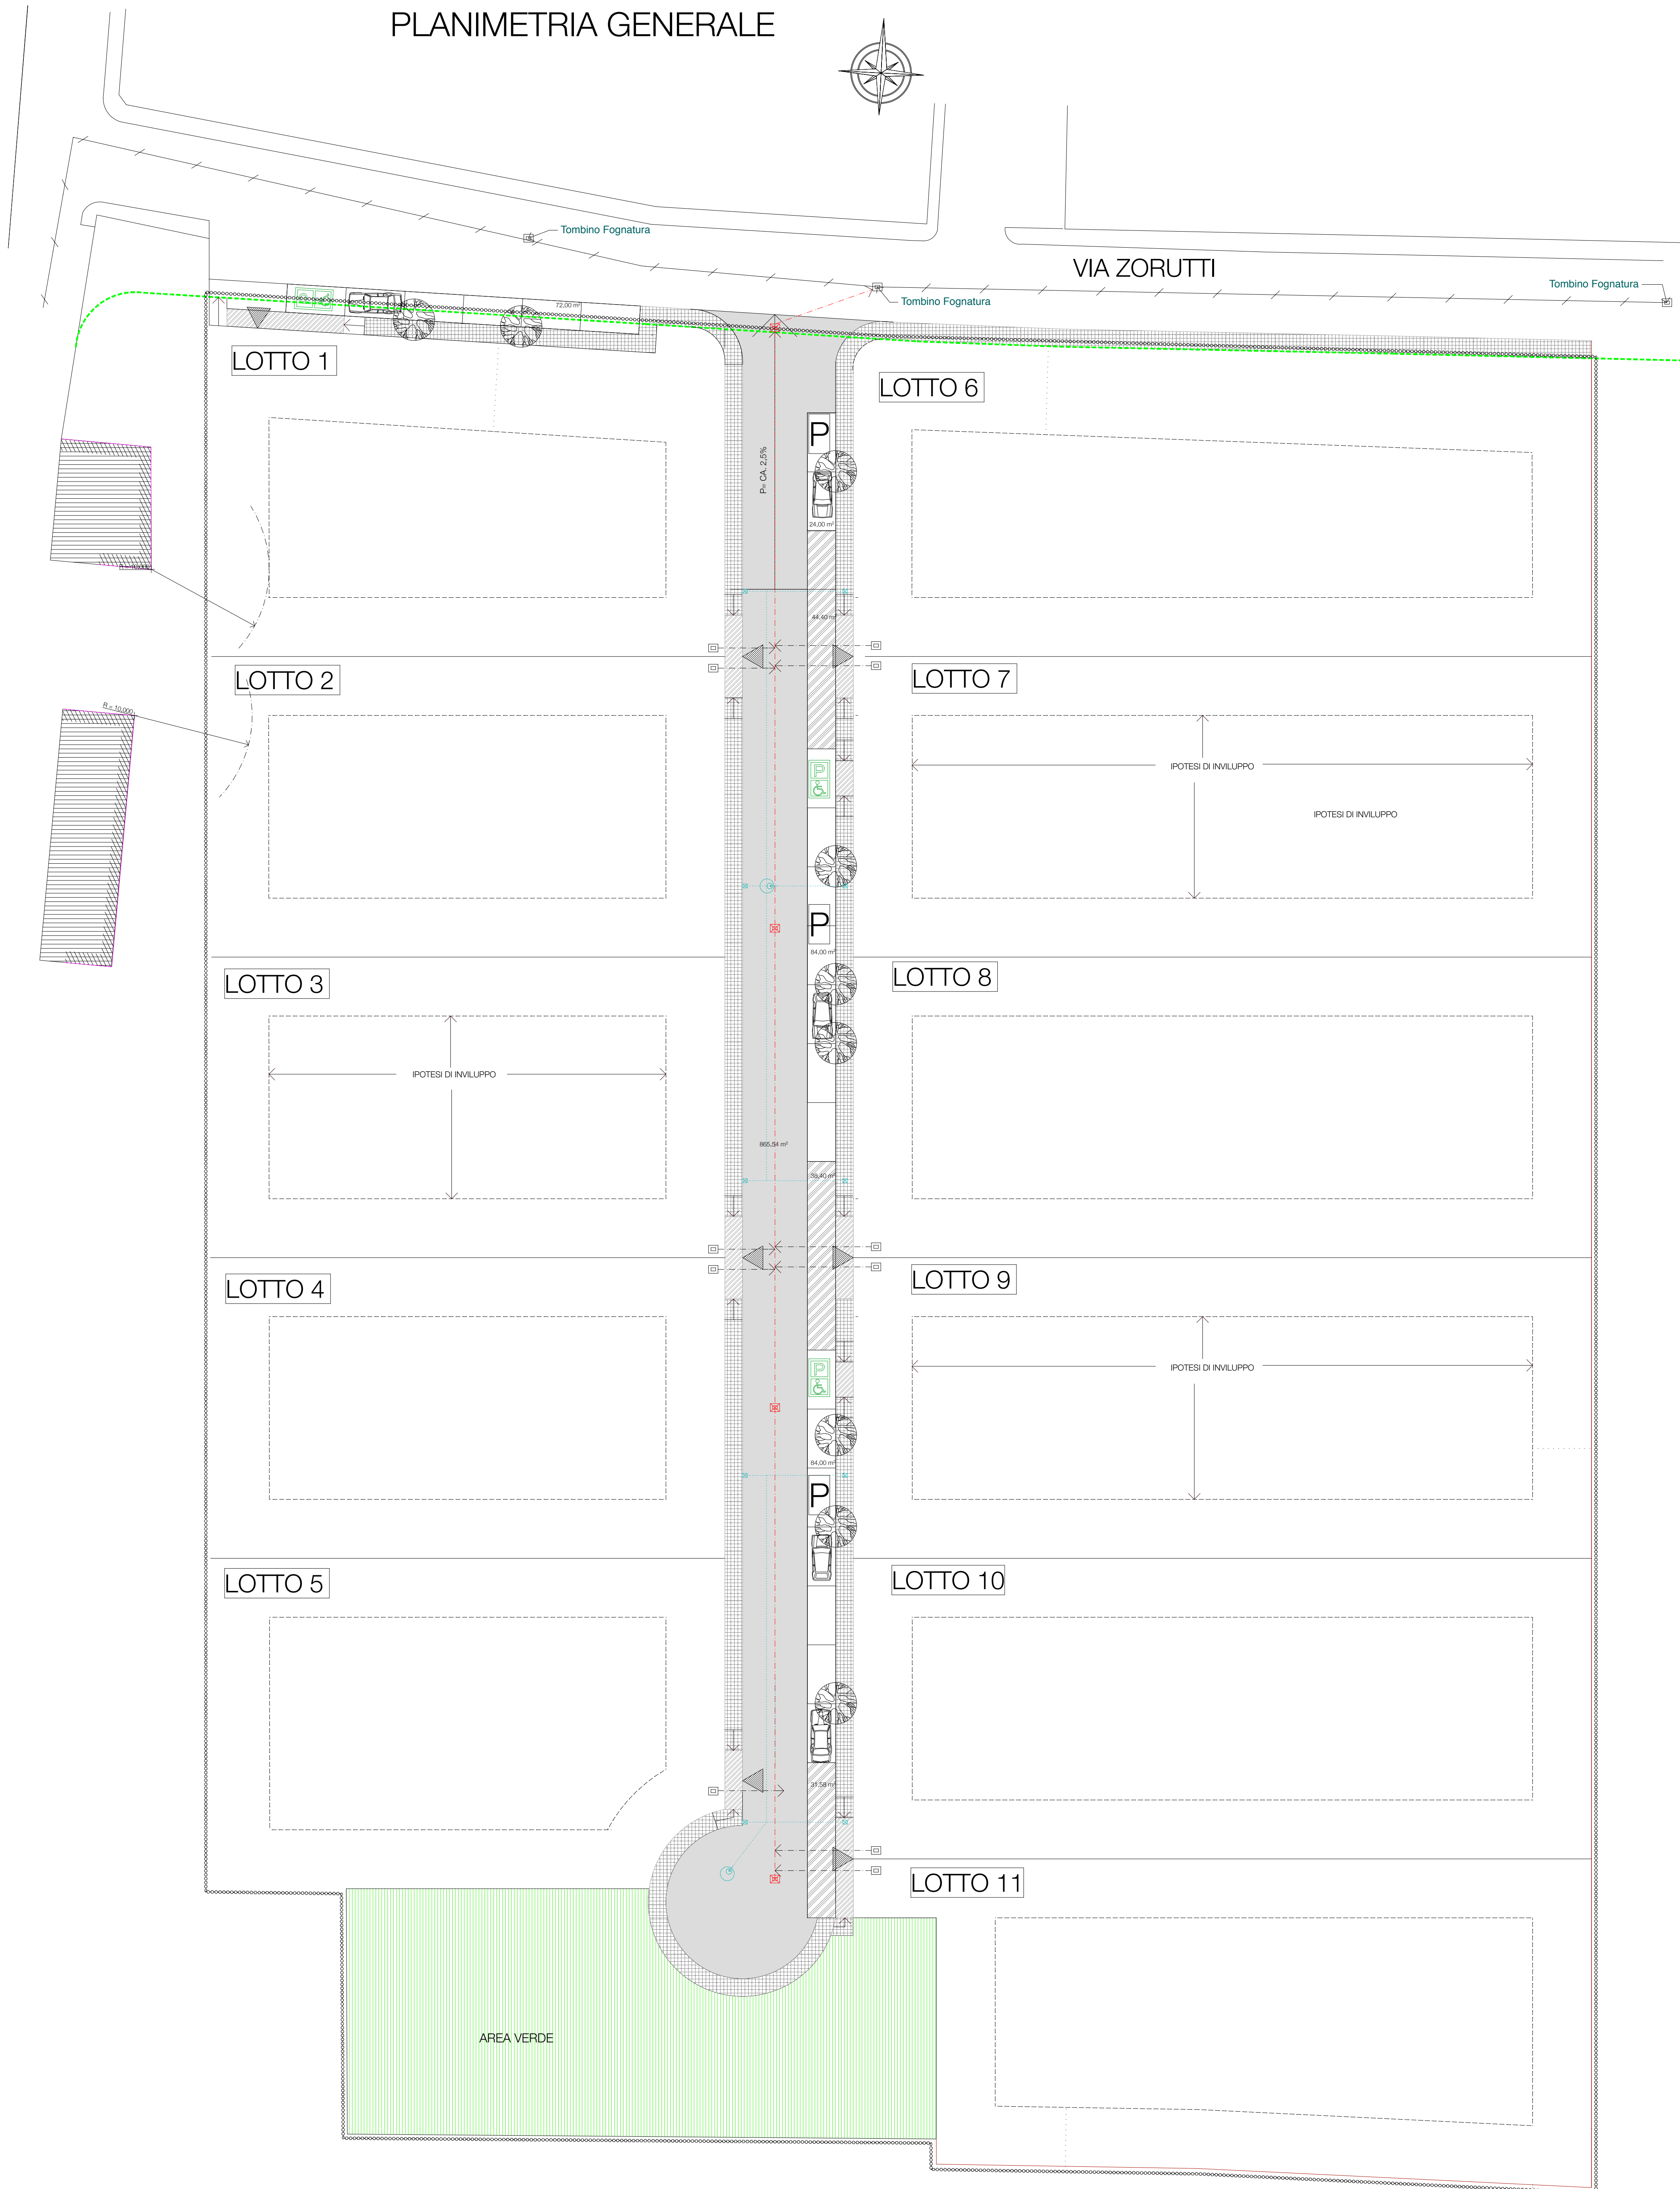


# PLANIMETRIA GENERALE

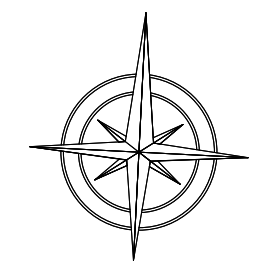

### LEGENDA

- perimetrazione PRPC
- visibilità di progetto (pavimentazione in laterizi e marci di asfalto)
- edifici esistenti su mappali limitrofi
- marciapiedi di progetto (pavimentazione in elementi prefabbricati in calce tipo "torvaldi")
- area di manovra esterne alla visibilità del comparto (pavimentazione in elementi prefabbricati in calce tipo "torvaldi" del tipo drenante)
- rampe handicap sul marciapiedi (pendenza 8-12%)
- cordone
- parcheggi pubblici (pavimentazione in elementi prefabbricati in calce tipo "torvaldi" del tipo drenante)
- poteri di accessi carni e pedonali dalla visibilità pubblica
- alberature

### RETE FOGNARIA

esistente

- rete fognaria - condotta principale - acque nere tubo c.a.c. diam 300 mm

di progetto

- rete fognaria - condotta principale - acque nere tubo c.a.c. diam 300 mm
- rete fognaria - acque meteoriche stradali tubo PVC diam 160 mm
- rete fognaria - acque nere allacciamento utenze private tubo PVC diam 200 mm
- pozzo pendente in cls h.3,00 mt
- rete fognaria - pozzezi stradali in cls prefabbricato
- rete fognaria - pozzezi stradali tipo Udine con caditoia
- rete fognaria - pozzezi allacciamento utenze private

**enricogattiarchitetto**  
ARCHITETTURA BIOCLIMATICA

VIA COTONIFICIO 47 - FELETTO LIMBERTO - 33010 TAVAGNACCO - UDINE - TEL. - 0432 643124 - Fax 0432-687815  
info@archenicogatti.it - www.archenicogatti.it 348-4431558 CF GTT NRC 09L14 L050V PIVA 00558730305

| mappali       | Ditta Proprietaria  | Quota | Codice Fiscale   | Sup. Catastrali di proprietà | Quota parte    | Firma |
|---------------|---|-------|------------------|------------------------------|----------------|-------|
| 675           | Chiavegato Marco, nato a Udine il 03/12/1958<br>Chiavegato Marco Gabriella, nata a Udine il 05/07/1950<br>Piani Giuseppe, nato a Pozzuolo del Friuli, il 18/03/1924 | 1/3   | CHMFC88T03L48SR  | 7.819,00                     | 43,84%         |       |
|               |   | 1/3   | CHMFC88T03L48SP  |                              |                |       |
|               |   | 1/3   | PNMFP24C59G96P   |                              |                |       |
| 677-680       | Finodi srl - con sede in Via della Battaglia 14/A - Pordenone   | 100%  | 02145900304      | 8.617,00                     | 48,32%         |       |
| 992           | Passoni Paolo, nato a Udine il 27/03/1970<br>Sacco Loris, nato a Udine, il 28/03/1959   | 50%   | PSSPLA70057L483C | 1.399,00                     | 7,84%          |       |
|               |   | 50%   | STCUG906C8L483V  |                              |                |       |
| <b>Totale</b> |   |       |                  | <b>17.835,00</b>             | <b>100,00%</b> |       |

PROVINCIA UDINE  
COMUNE POZZUOLO DEL FRIULI  
LOCALIZZAZIONE ZUGLIANO - VIA ZORUTTI

IL PROGETTISTA  
**enricogatti**  
enricogattiarchitetto

OGGETTO PIANO ATTUATIVO COMUNALE DI INIZIATIVA PRIVATA DENOMINATO "ZONA C DI ZUGLIANO"  
ORGANIZZAZIONE RETE FOGNARIA