


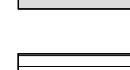
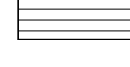
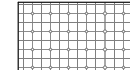
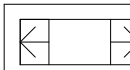
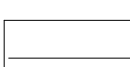


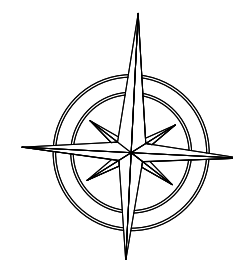


PLANIMETRIA GENERALE

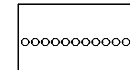


VIA ZORUTTI


LEGENDA

-  permeabilità PPPC
-  viabilità di progetto
-  edifici esistenti
-  marciapiedi di progetto
-  aree di manovra esterne alla viabilità del comparto
-  rampe handicap sul marciapiedi (pendenza 8-12%)
-  cordone
-  parcheggi pubblici (pavimentazione in elementi pedonatori in chi tipo "trottoirino" del tipo drenante)
-  ipotesi di accessi carni e pedonatori dalla viabilità pubblica
-  arredo urbano

Zonizzazione

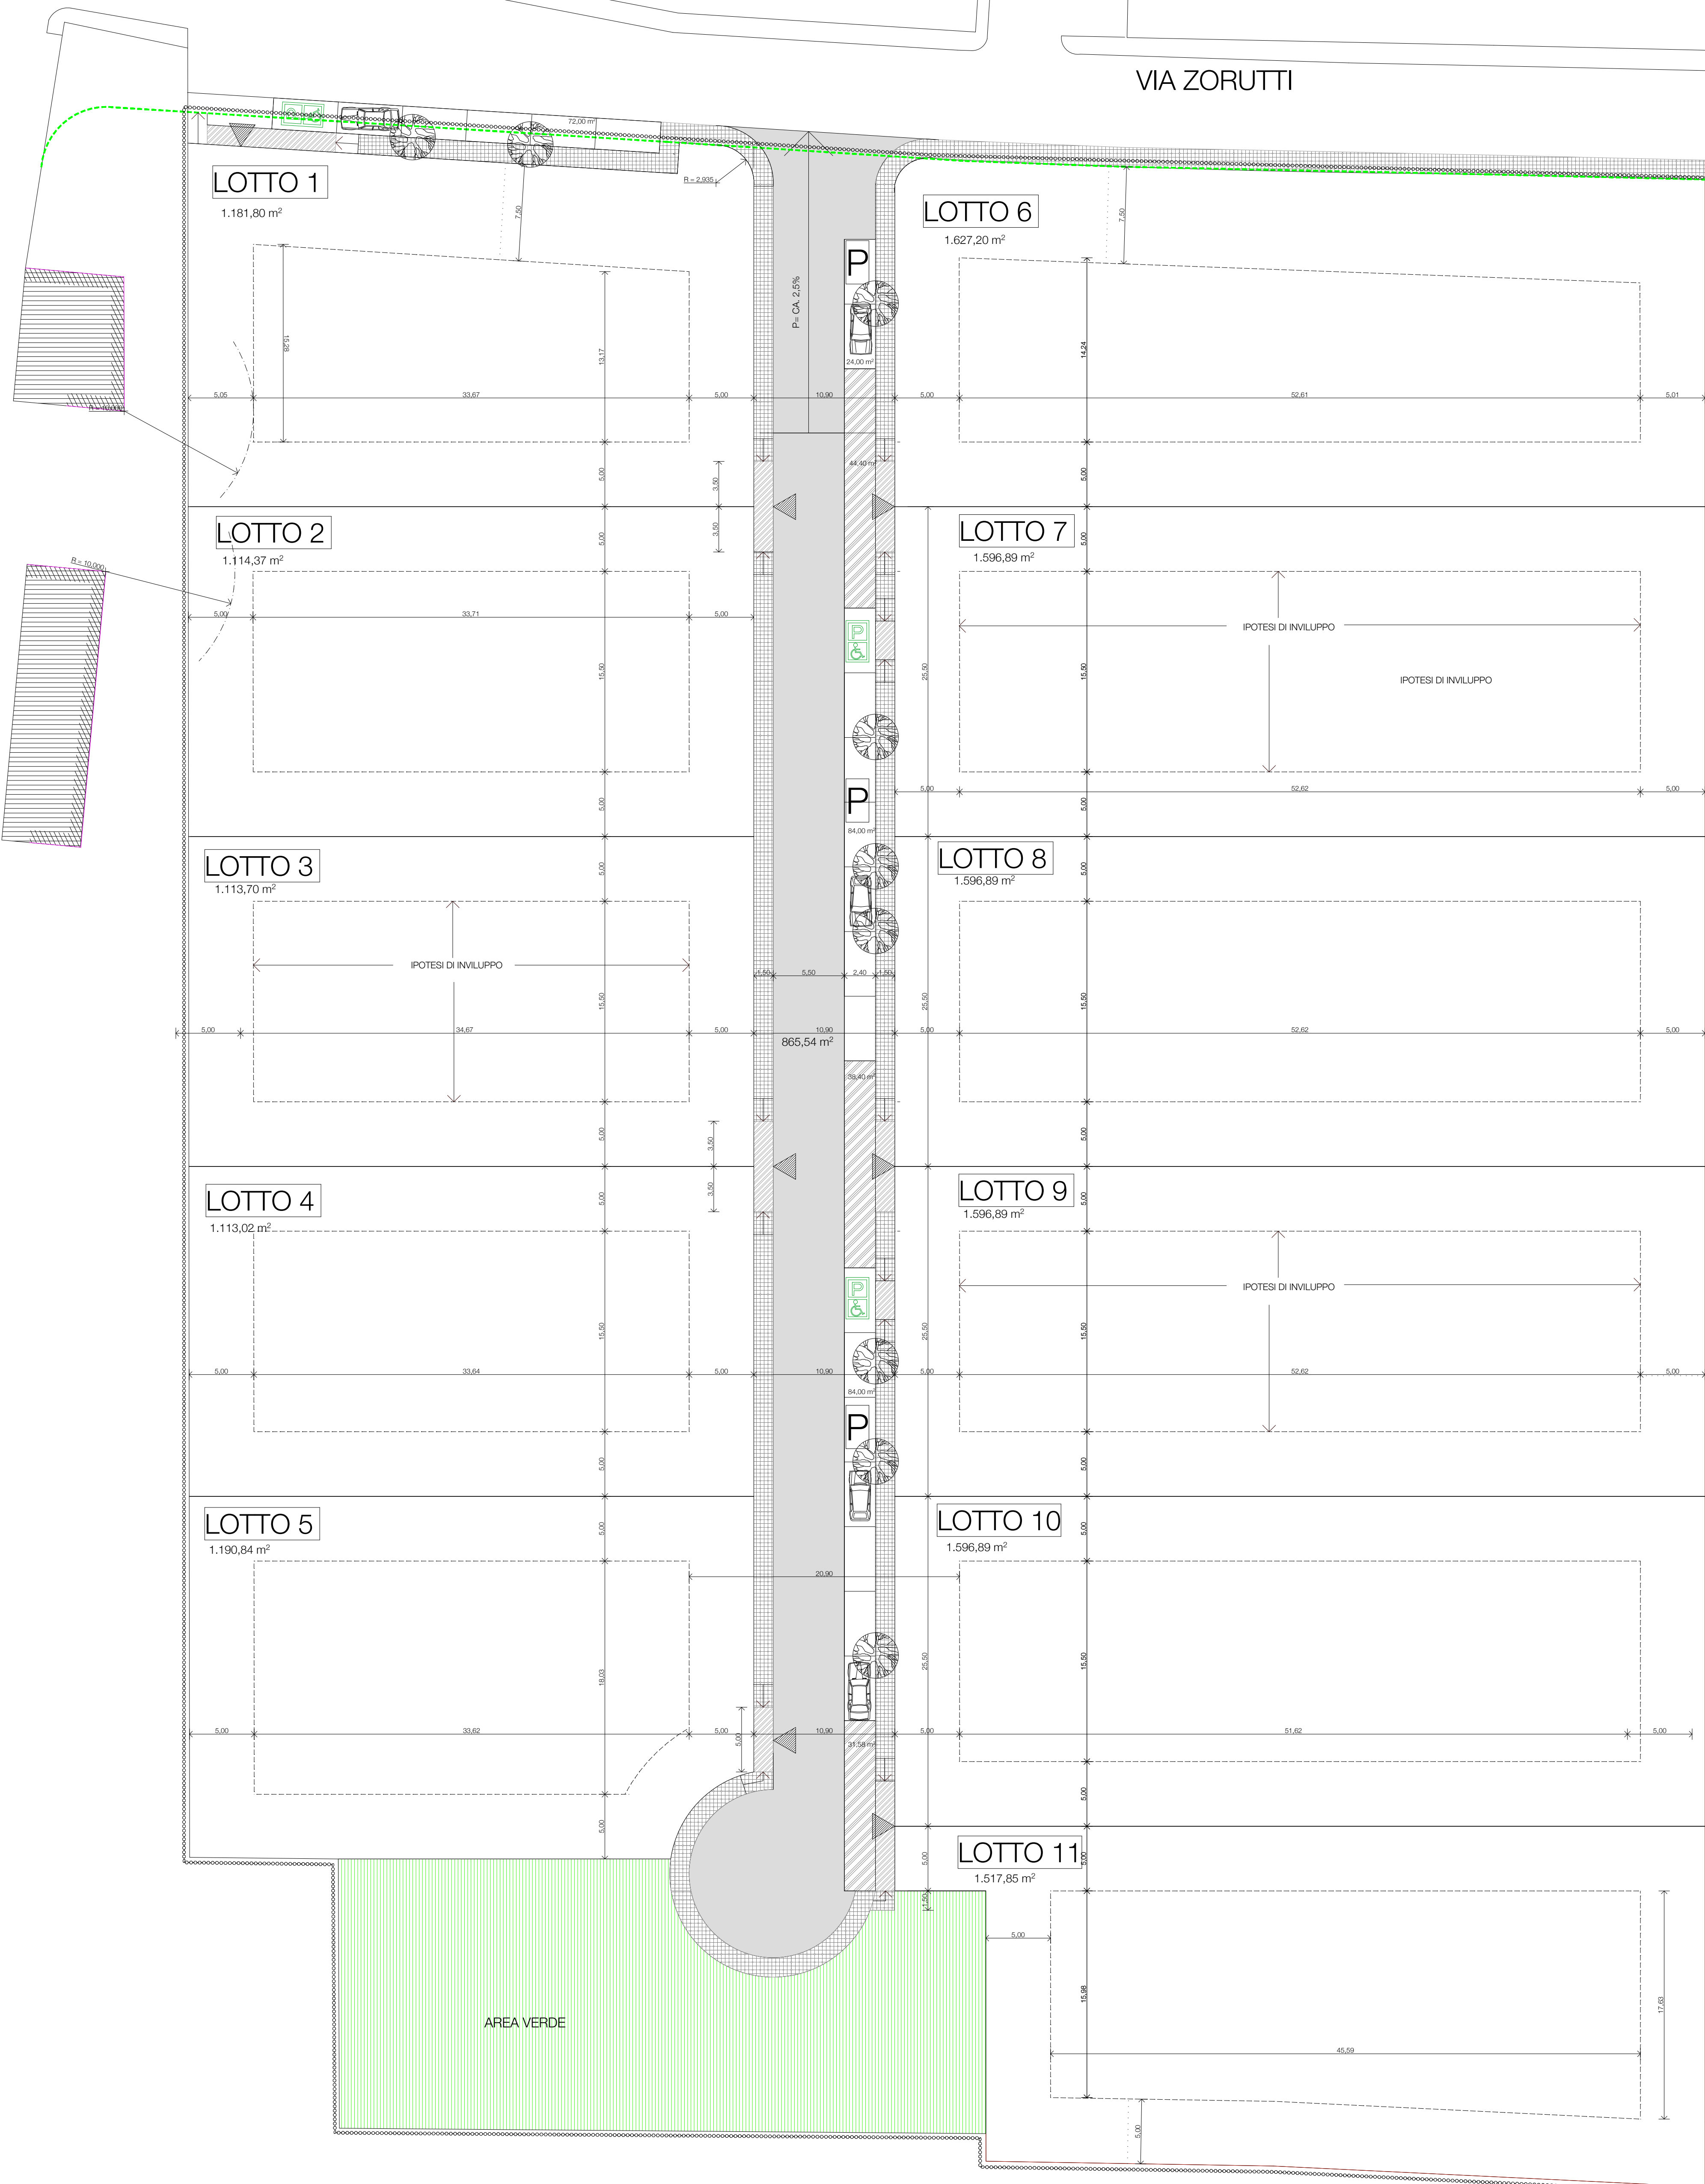

enricogattiarchitetto
ARCHITETTURA BIOCLIMATICA

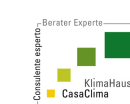

VIA COTONIFICIO 47 - FELETTO LIMBERTO - 33010 TAVAGNACCO - UDINE - TEL. - 0432 643124 - Fax 0432-687815
info@enricogatti.it - www.enricogatti.it 348-4431558 CF GTT NRC 59L14 L050V PIVA 00558730305

mappali	Ditta Proprietaria	Quota	Codice Fiscale	Sup. Catastrali di proprietà	Quota parte	Firma
675	Chiavegato Marco, nato a Udine il 03/12/1958 Chiavegato Marco Gabriella, nata a Udine il 05/07/1950 Piani Giuseppe, nato a Pozzuolo del Friuli, il 18/03/1924	1/3	CHMFC58T03L483P	7.815,00	43,84%	
		1/3	CHMGB50L48L483P			
		1/3	PNMGP24C39G909P			
677-680	Fino di sedi in Via della Battaglia 14/A - Povoletto	100%	02145900304	8.617,00	48,32%	
992	Passoni Paolo, nato a Udine il 27/03/1970 Stocco Loris, nato a Udine, il 28/03/1959	50%	PSSPLA70037L483C	1.399,00	7,84%	
		50%	STOCUR509C38L483V			
Totali				17.835,00	100,00%	

PROVINCIA UDINE
COMUNE POZZUOLO DEL FRIULI
LOCALIZZAZIONE ZUGLIANO - VIA ZORUTTI

IL PROGETTISTA



OGGETTO PIANO ATTUATIVO COMUNALE DI INIZIATIVA PRIVATA DENOMINATO "ZONA C DI ZUGLIANO"
ZONIZZAZIONE

QUESTO PROGETTO E' TUTELATO DALLA LEGGI SUL DIRITTO D'AUTORE, PERTANTO, NE E' VIETATA LA RIPRODUZIONE, ANCHE PARZIALE, SENZA AUTORIZZAZIONE SCRITTA.