


# PLANIMETRIA GENERALE

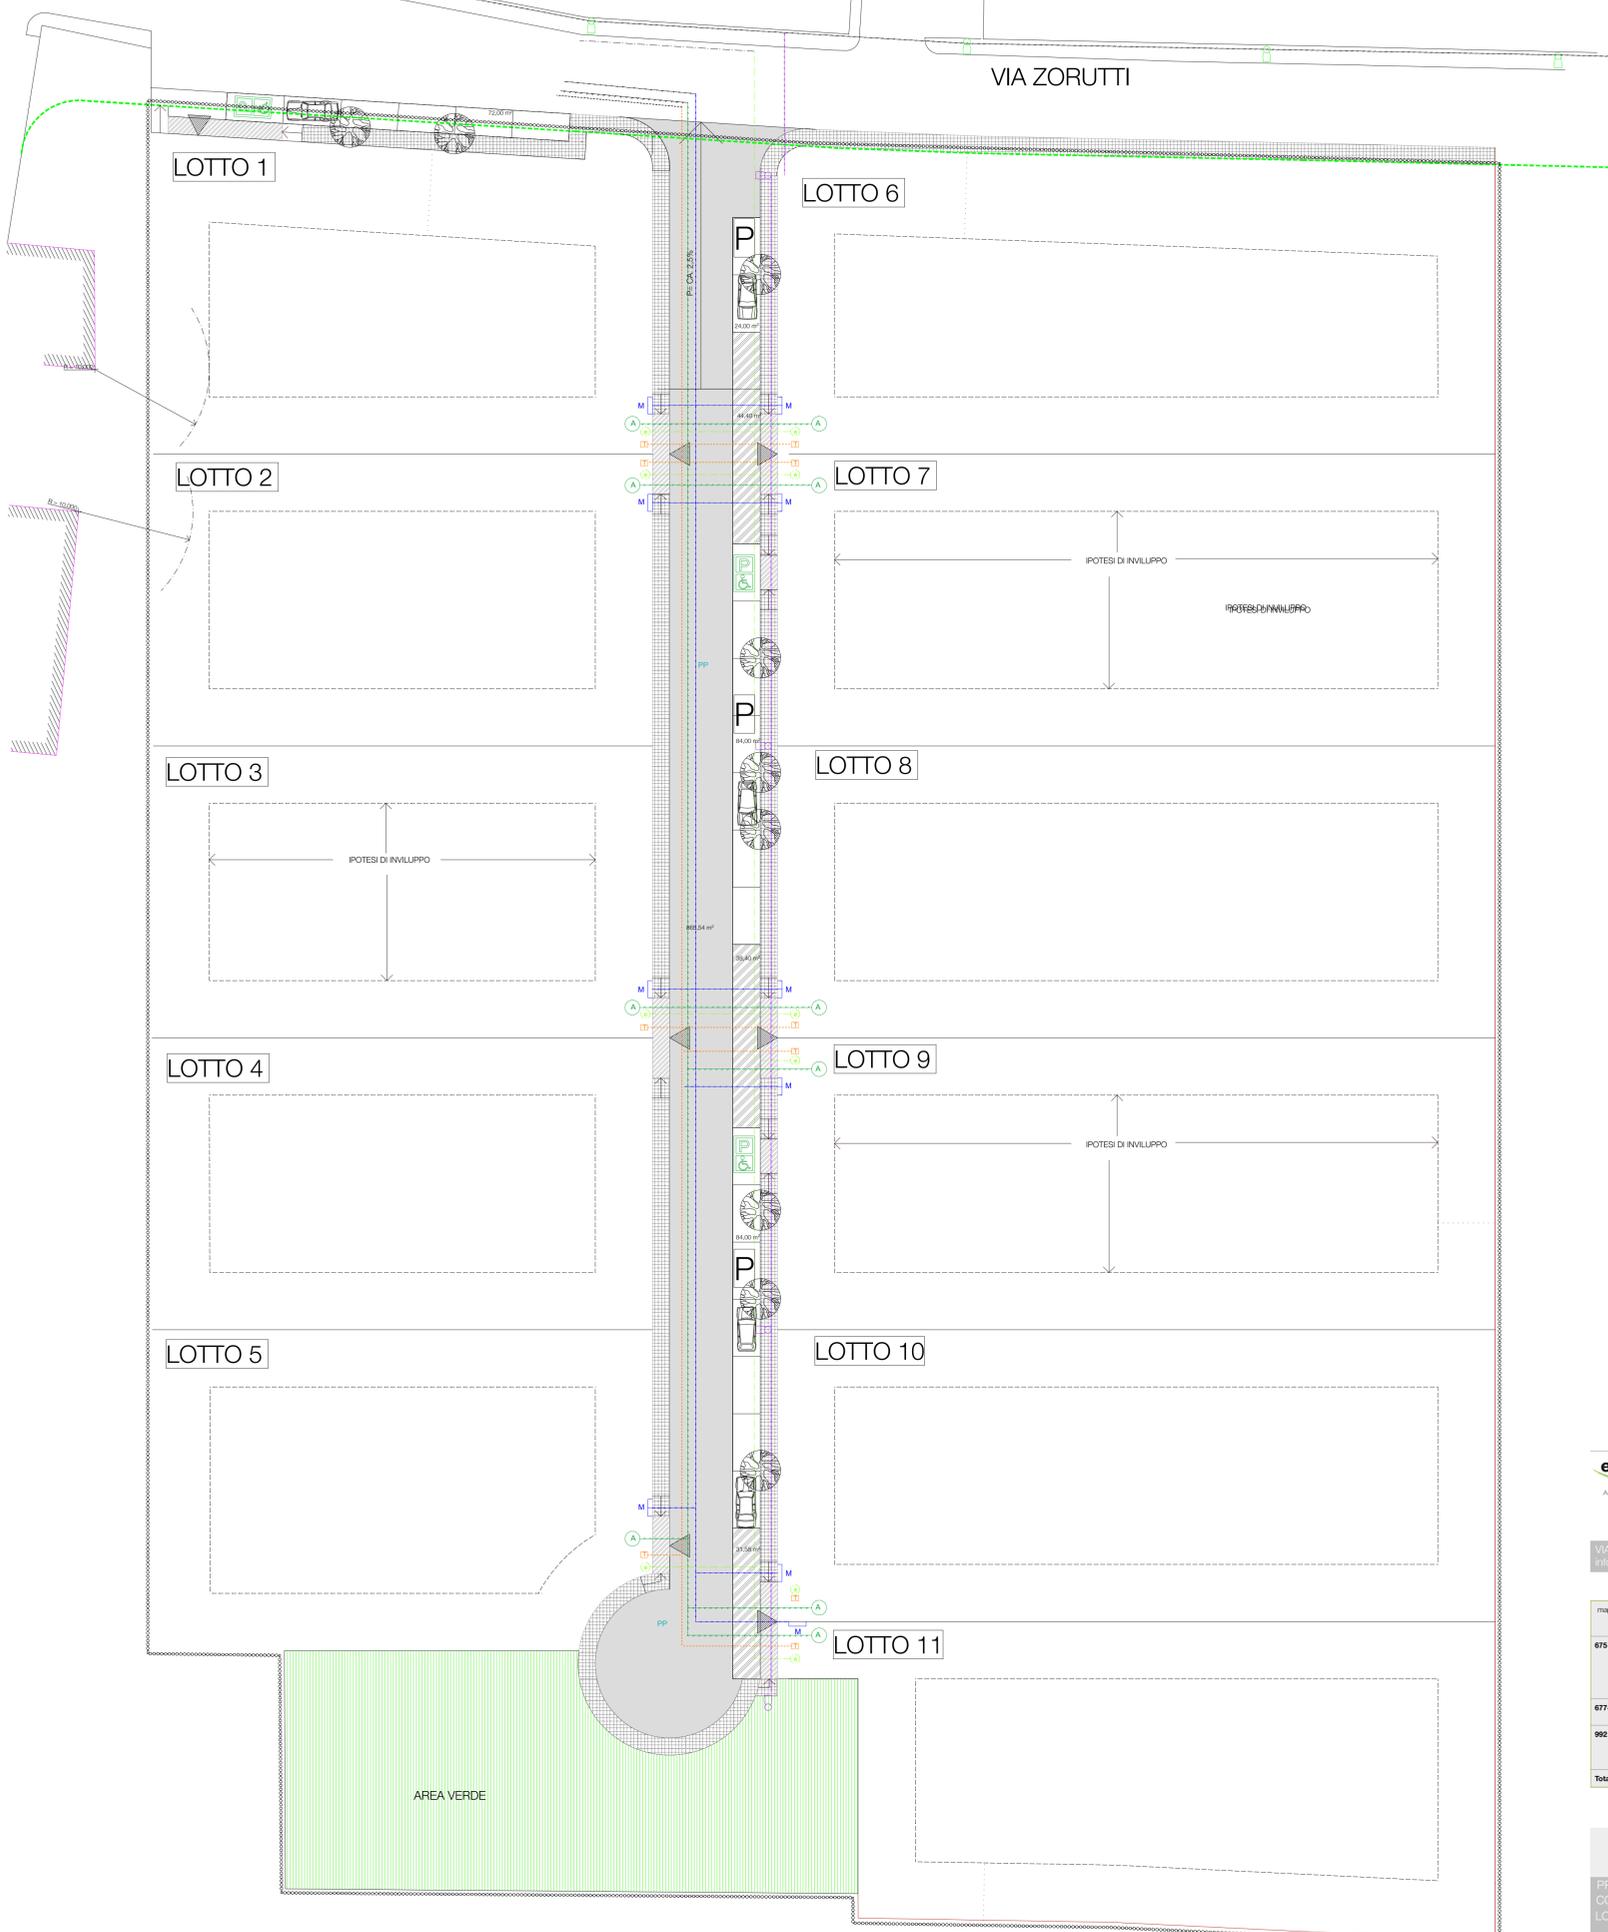

VIA ZORUTTI



## LEGENDA

- perimetrazione PPC
- visibilità di progetto
- edifici esistenti sui mappefatti
- marciapiedi di progetto
- aree di manovra esterne alla visibilità del comparto
- rampe handicap sui marciapiedi (pendenza 8-12%)
- cordone
- parcheggi pubblici
- ipotesi di accessi carrai e pedonali dalla visibilità pubblica
- alberature

### RETE TELEFONICA

- rete telefonica - linea principale - 2 tubi PVC corrugato diam. 125
- rete telefonica - pozzetto diam. 60x60x80 con chiusino in ghisa
- rete telefonica - pozzetto utenze diam. 40x40x50

### RETE GAS METANO

- rete gas metano - condotta distributrice principale - tubazione in acciaio DN 100
- rete gas metano - cassetta utenze privati in calcestruzzo prefabbricato

### LINEA ILLUMINAZIONE PUBBLICA

- linea illuminazione pubblica - linea distributrice di progetto (tubo PVC diam. 90 corrugato)
- linea illuminazione pubblica - palo in acciaio zincato con armatura stradale - pozzetto in c/c prefabbricato diam. 50x50x60 cm

### RETE ENEL

- rete enel - linea principale - tubo PVC diam. 125
- rete enel - linea secondaria (allacciamento utenze) - tubo galvani diam. 63
- rete enel - pozzetti 60x60 e 40x40
- rete enel - utenze privati

### RETE IDRICA

- rete idrica - condotta distributrice principale - tubo ghisa sferoidale diam 80 mm - allacciamenti alle utenze
- rete idrica - idrante
- rete idrica - pozzetto utenza privata
- rete idrica - pozzetto



VIA COTONIFICIO 47 - FELETTO LIMBERTO - 33010 TAVAGNACCO - UDINE - TEL. 0432 643124 - Fax 0432-687815  
 info@archenricogatti.it - www.archenricogatti.it 348-4431558 CF GRT NRC 59/L14 L.05/0V PIVA 00558730305

mappali	Ditta Proprietaria	Quota	Codice Fiscale	Sup. Catastri di proprietà	Quota parte	Firma
675	Chiavegato Marco, nato a Udine il 03/12/1958	1/3	CHMFC58T03L483P	7.815,00	43,84%	
	Chiavegato Marco Gabriella, nata a Udine il 05/07/1950	1/3	CHMGB50L48L483P			
	Piani Giuseppe, nato a Pozzuolo del Friuli, il 18/03/1924	1/3	PNIGPP24C59G90P			
677-680	Finodi srl - con sede in Via della Battaglia 14/A - Povoletta	100%	02145900304	8.617,00	48,32%	
992	Passoni Paolo, nato a Udine il 27/03/1970	50%	PSSPLA70C07L483C	1.399,00	7,84%	
	Sacco Loris, nato a Udine, il 28/03/1959	50%	STCULR50C07L483V			
<b>Totali</b>				<b>17.835,00</b>	<b>100,00%</b>	

PROVINCIA UDINE  
 COMUNE POZZUOLO DEL FRIULI  
 LOCALIZZAZIONE ZUGLIANO - VIA ZORUTTI



OGGETTO PIANO ATTUATIVO COMUNALE DI INIZIATIVA PRIVATA DENOMINATO "ZONA C DI ZUGLIANO"  
 ORGANIZZAZIONE RETI TECNOLOGICHE

QUESTO PROGETTO E' TUTELATO DALLE LEGGI SUL DIRITTO D'AUTORE, PERTANTO, NE E' VIETATA LA RIPRODUZIONE, ANCHE PARZIALE, SENZA AUTORIZZAZIONE SCRITTA